


プリゼプラザ 801~804号室通し利用

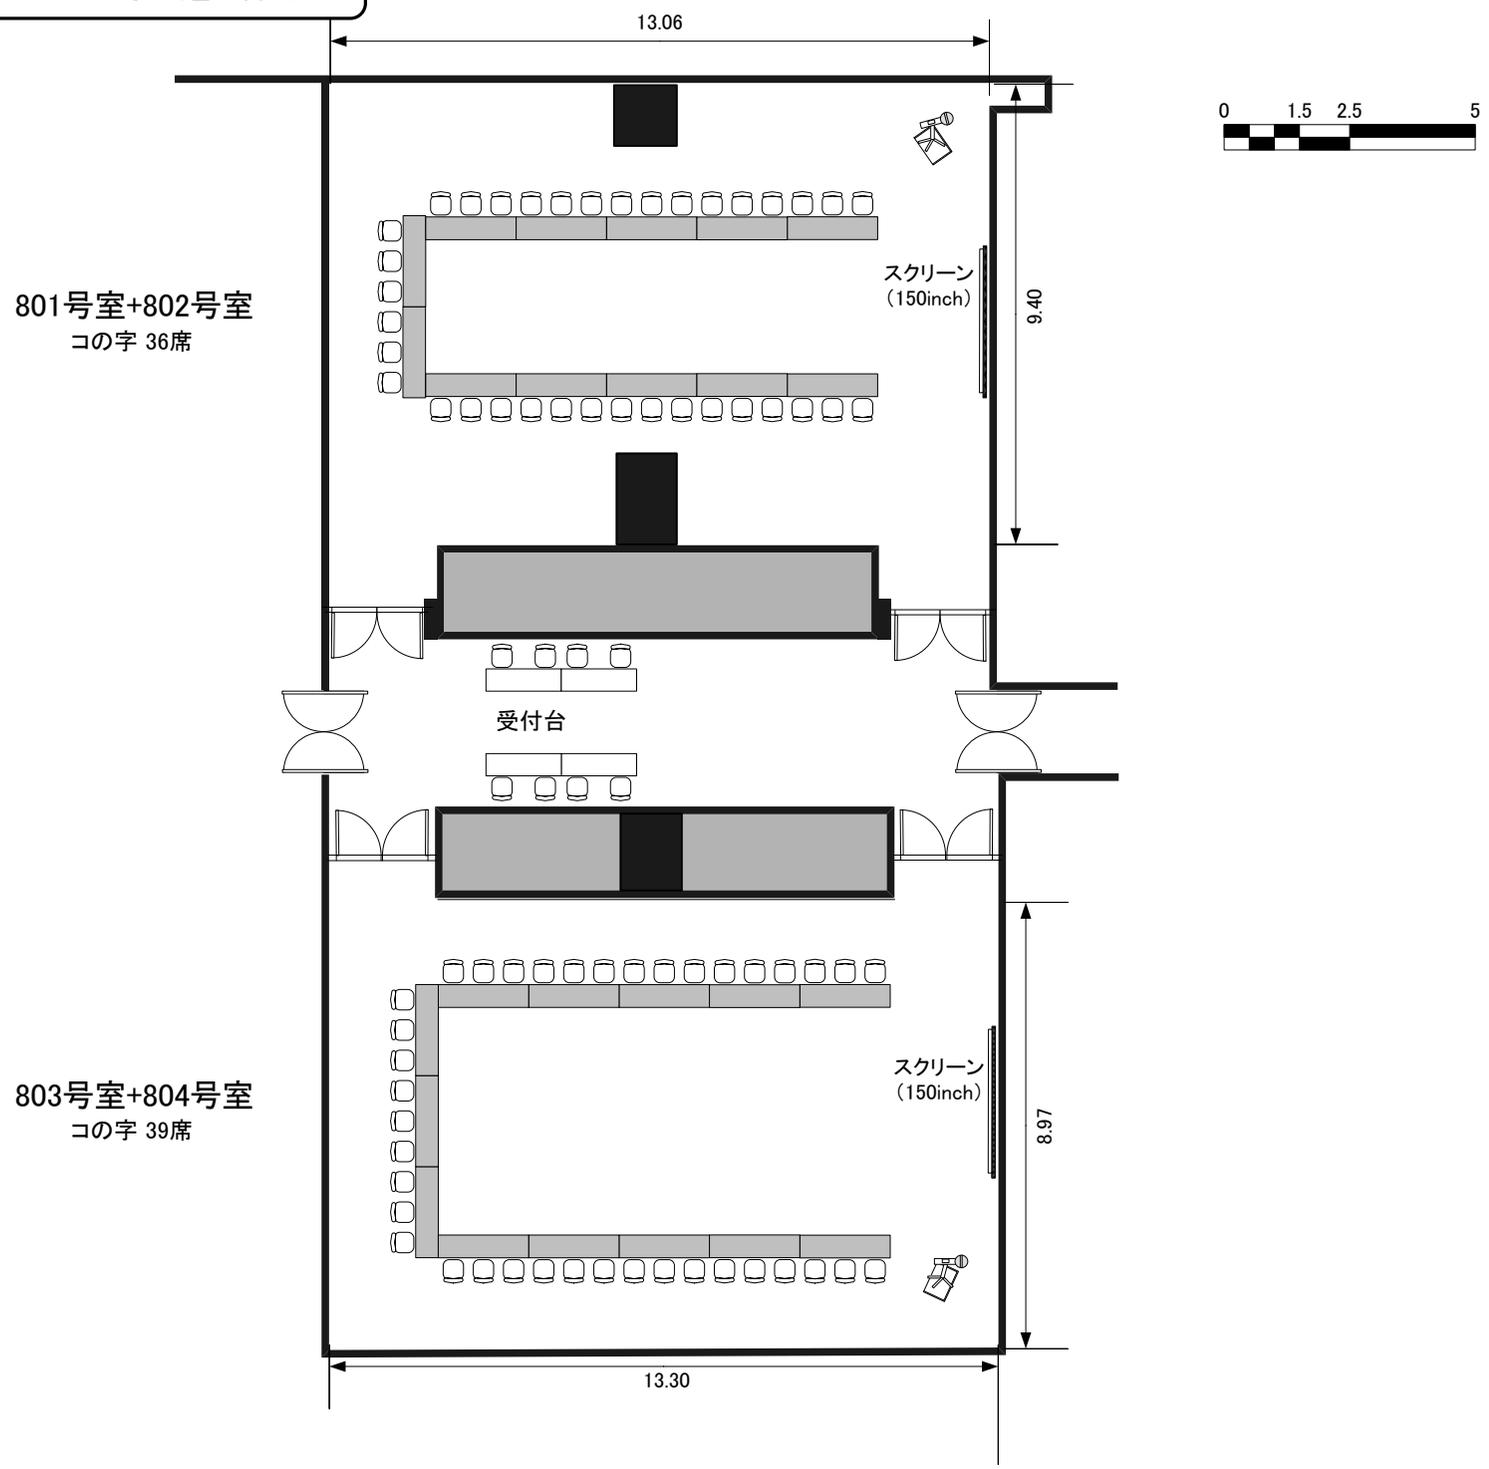

801号室+802号室  
コの字 36席

スクリーン  
(150inch)

受付台

803号室+804号室  
コの字 39席

スクリーン  
(150inch)

