


801号室

6.50m

窓

9.40m

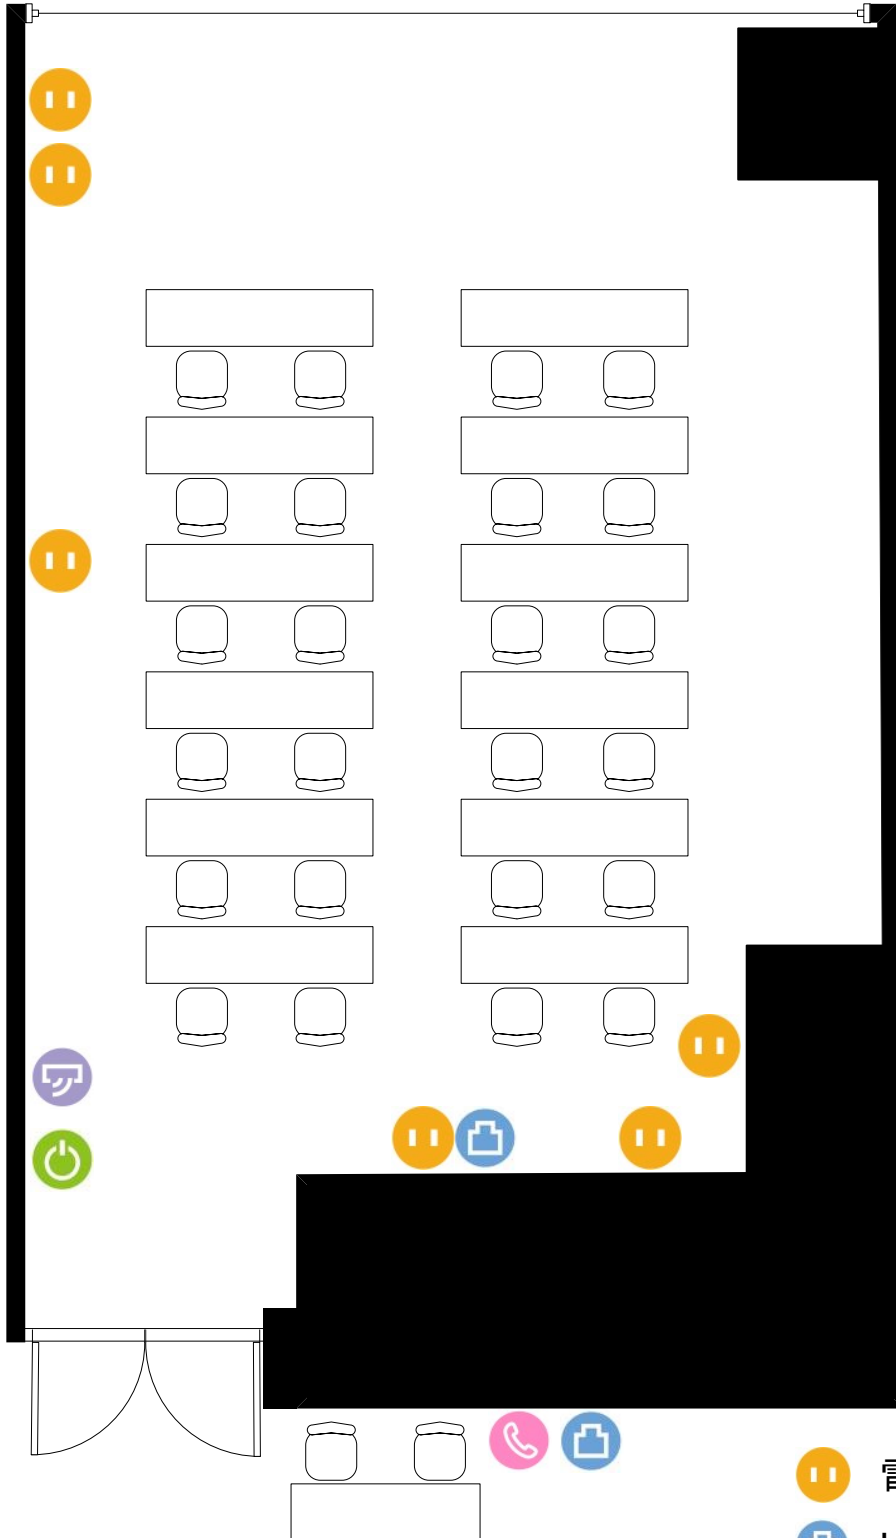

- 電気コンセント
- LANコンセント
- エアコンスイッチ
- 電灯スイッチ
- 内線電話